


NÁVRH	VYMEZENÍ DRUHU PLOCHY
	PLOCHY BYDLENÍ
	BV obytné území venkovského typu
	PLOCHY ZELENĚ
	ZV na veřejných prostranstvích

ZOBRAZENÍ	HRANICE, OCHRANNÁ PÁSMA
	hranice zastavitelných ploch
	katastrální hranice
	hranice zastavěného území k 16.4.2010
	ochranné pásmo stávajícího vedení VN

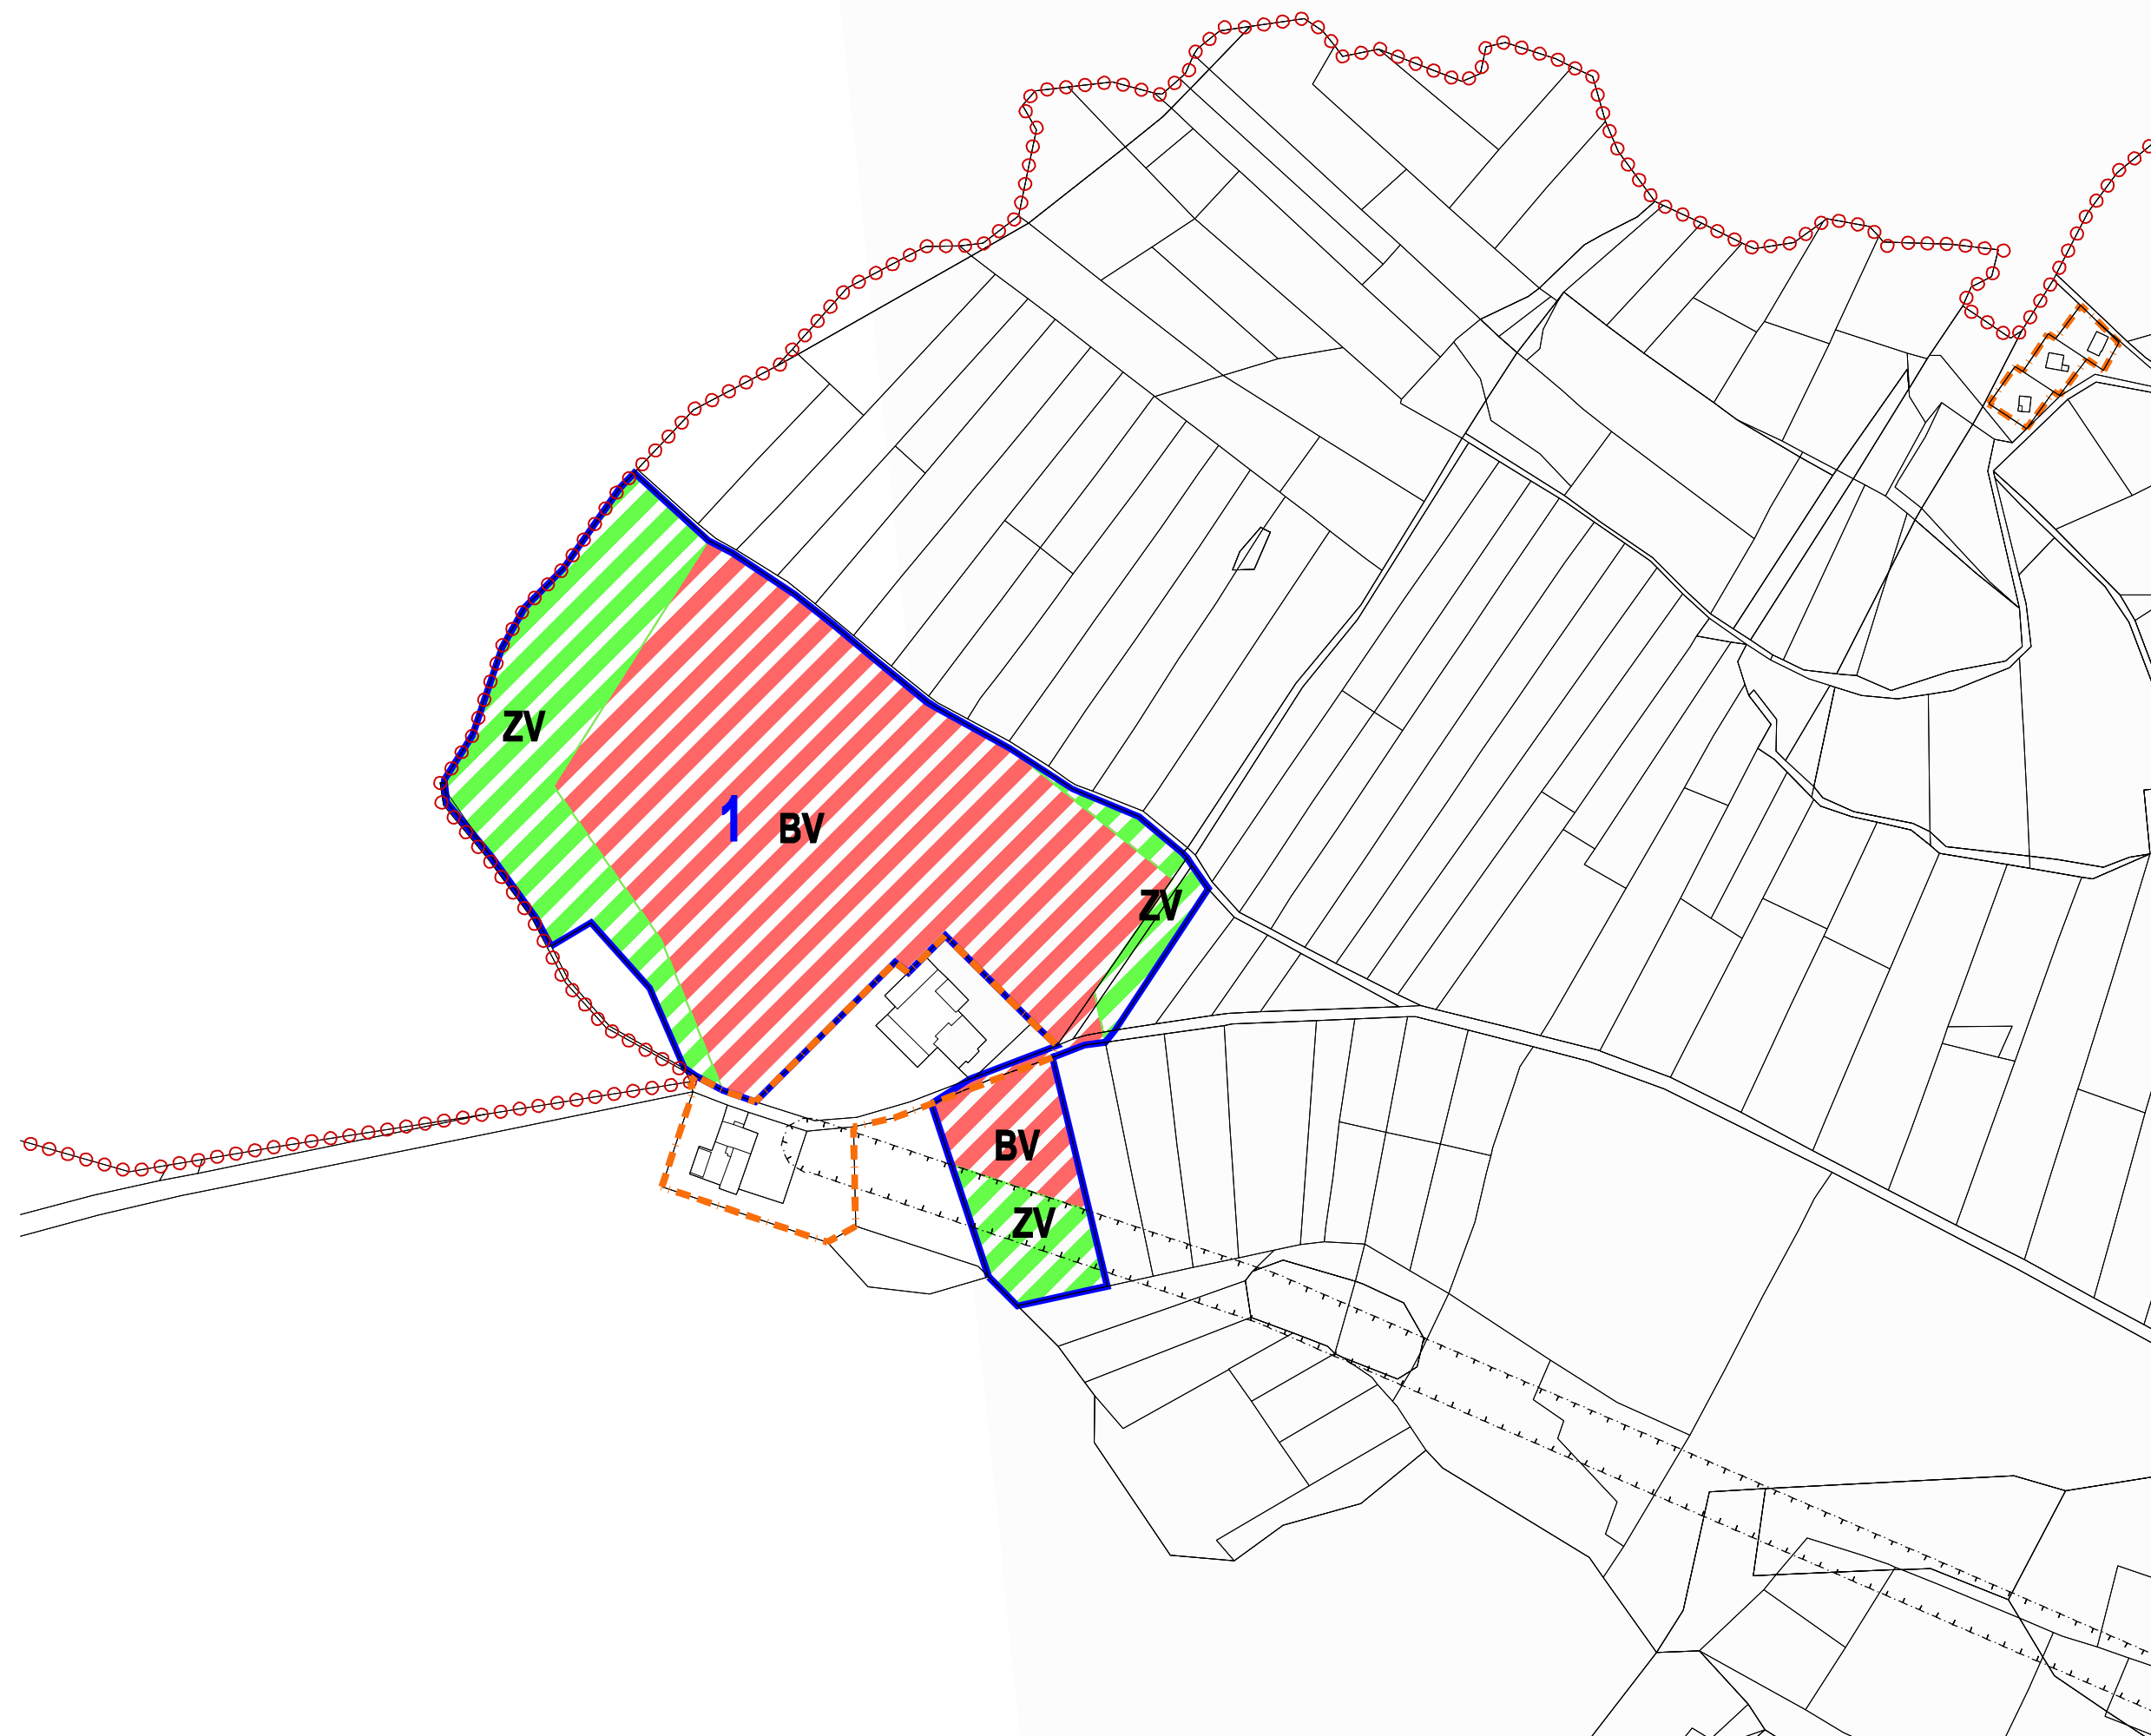

ÚZEMNÍ PLÁN OBCE KRÍŽÁNKY ZMĚNA Č. II

KOMPLEXNÍ URBANISTICKÝ NÁVRH
- výřez A
MĚŘÍTKO : 1:2880

OZN. VÝKRESU : 3A